



KLATKA: A, B, C

PIĘTRO: Parter

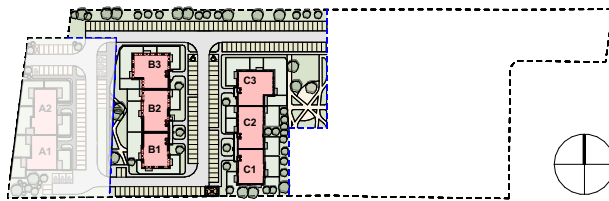

Schemat planu sytuacyjnego

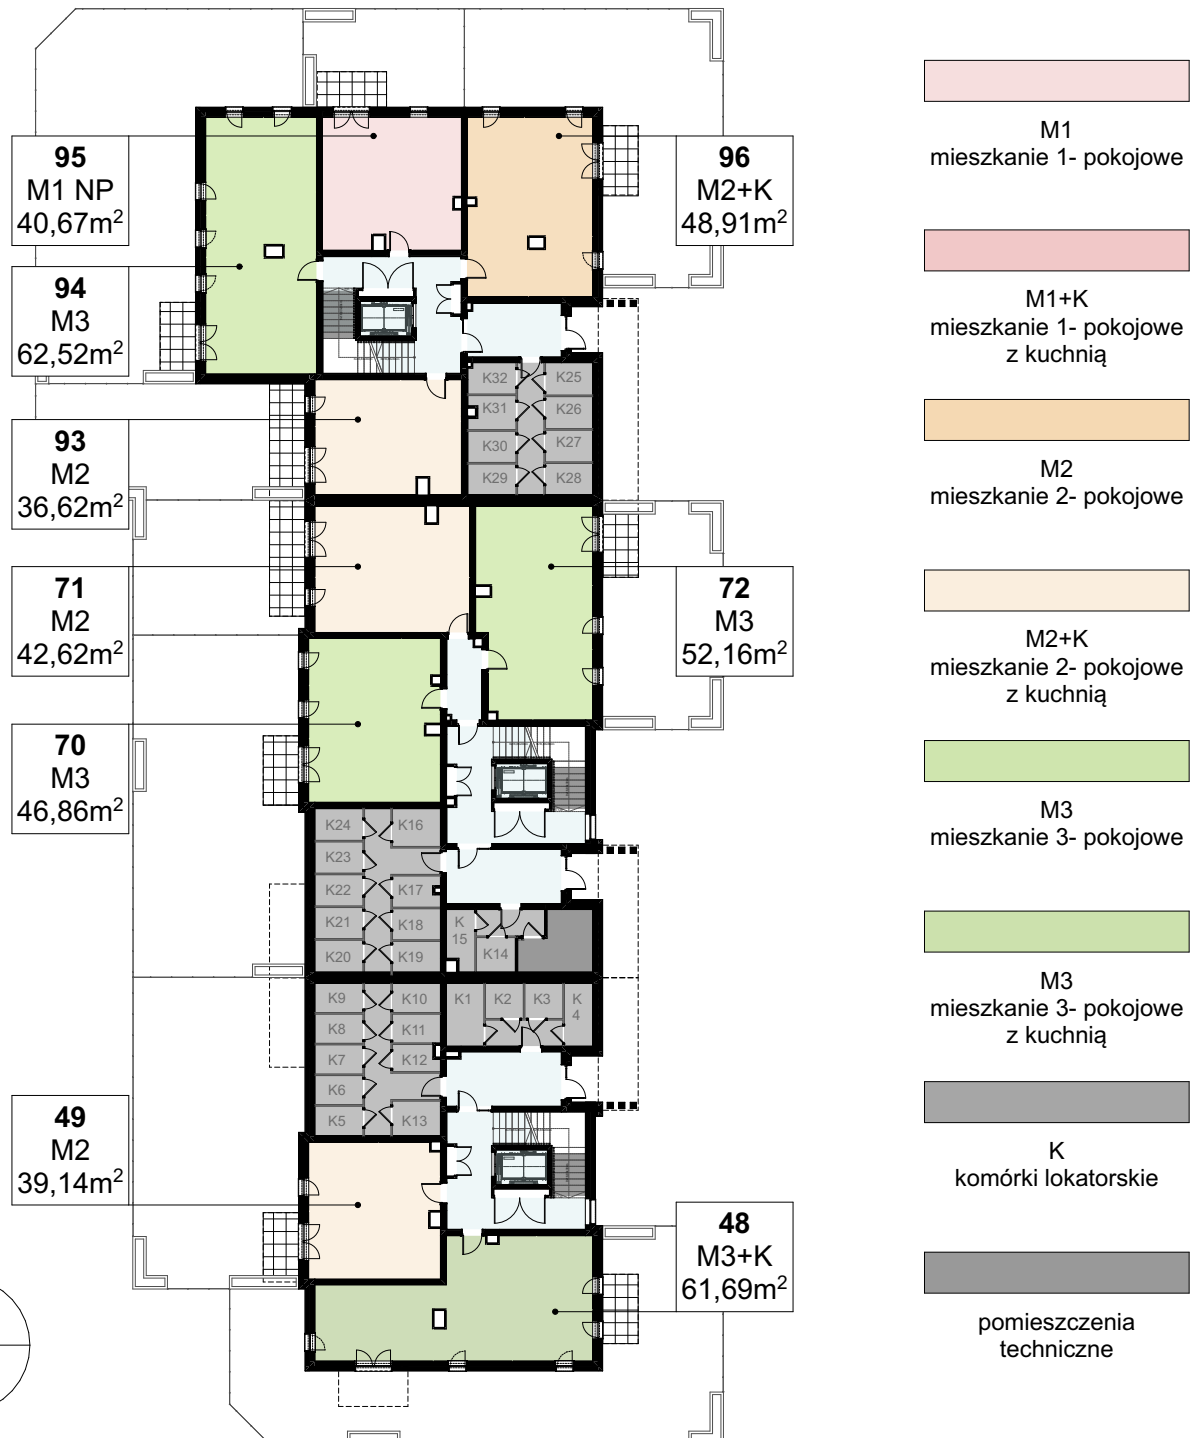

Uwaga!

Katalog mieszkań ma charakter poglądowy, na etapie wykonawczym mogą wystąpić korekty powierzchni oraz zmiany układu funkcjonalnego. Wymiary na rysunku odnoszą się do ścian przed wykończeniem (nieotynkowanych).

ATRIUM PBH Sp. z o.o.

62-025 Kostrzyn
ul. Dworcowa 25
www.tarasy.kostrzyna.pl

kontakt:

tel. +48 61 818 92 13
kom. +48 517 020 220
e-mail: biuro@hfj-atrrium.pl